



NORTE

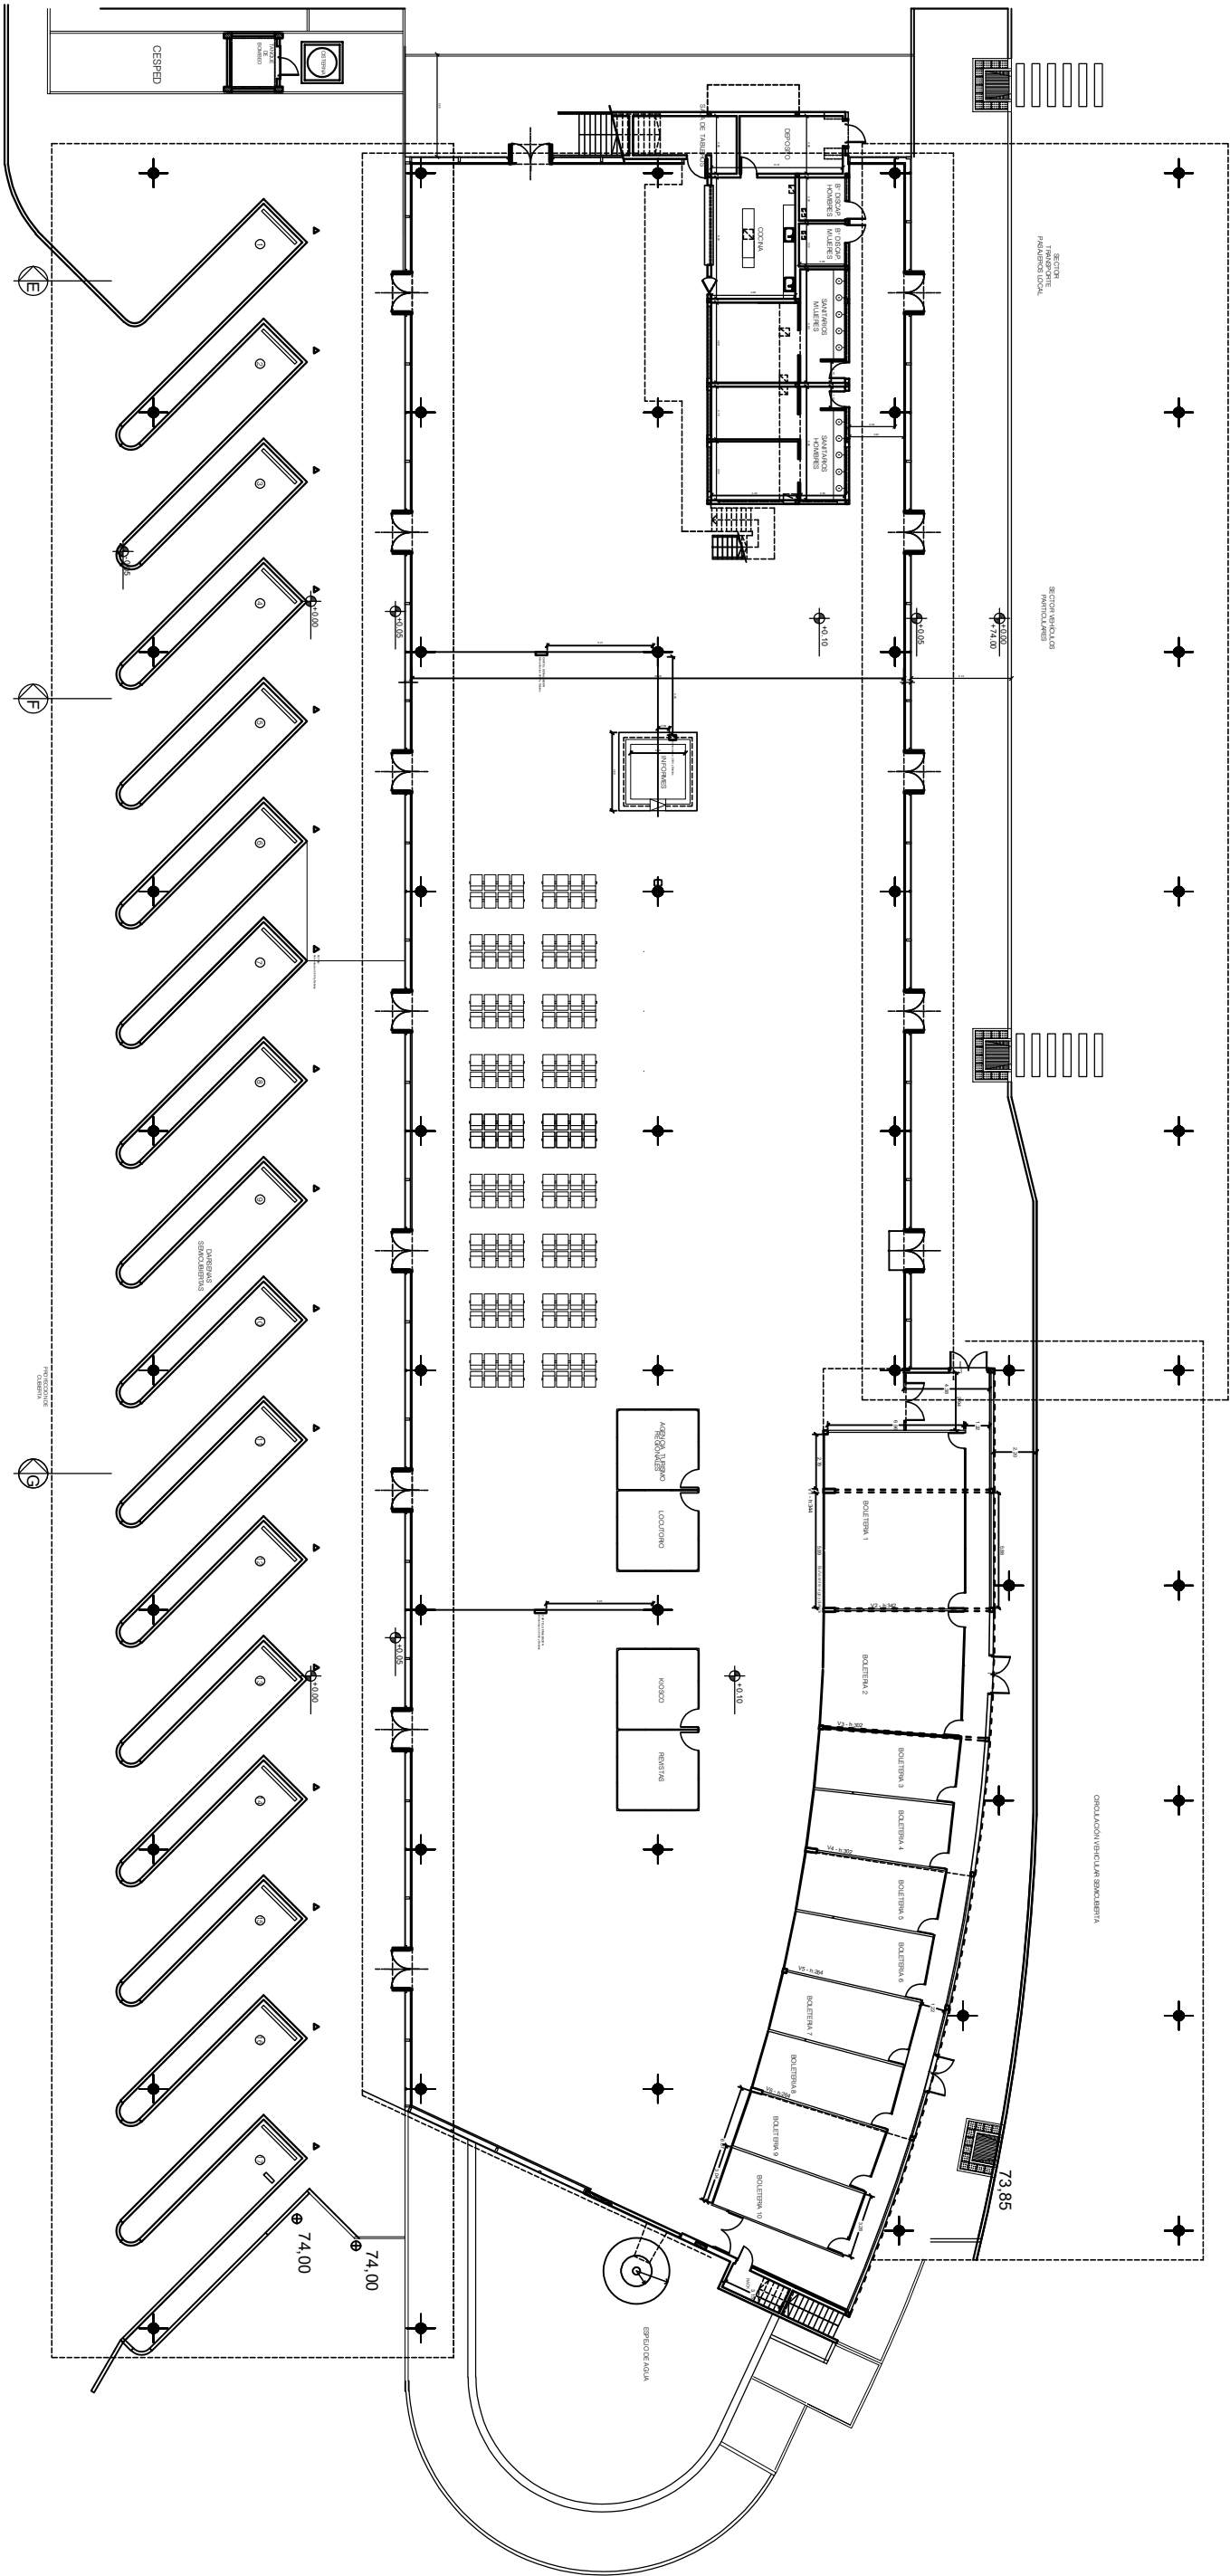

PLANTA BAJA

ANEXO I c) PLANTA EDIFICIO NUEVA TERMINAL

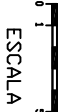

ESCALA