
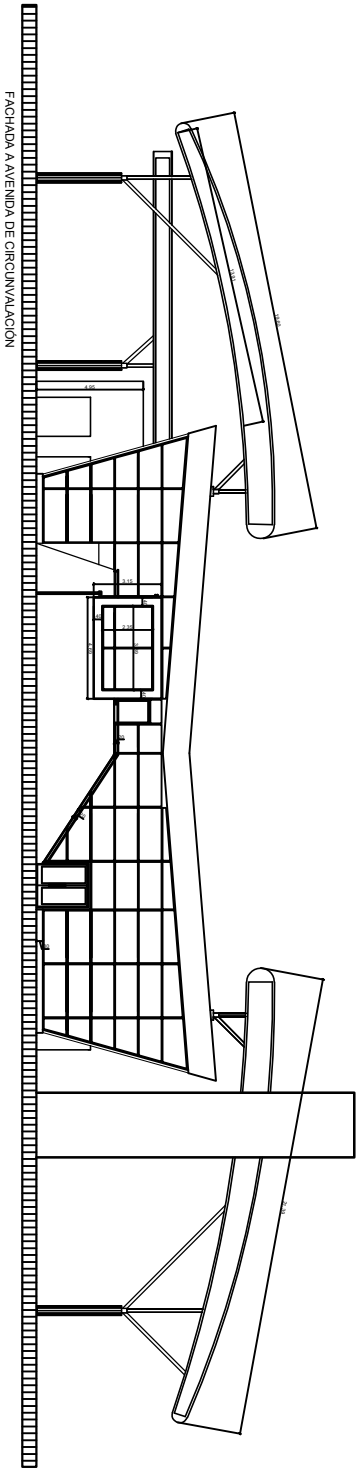
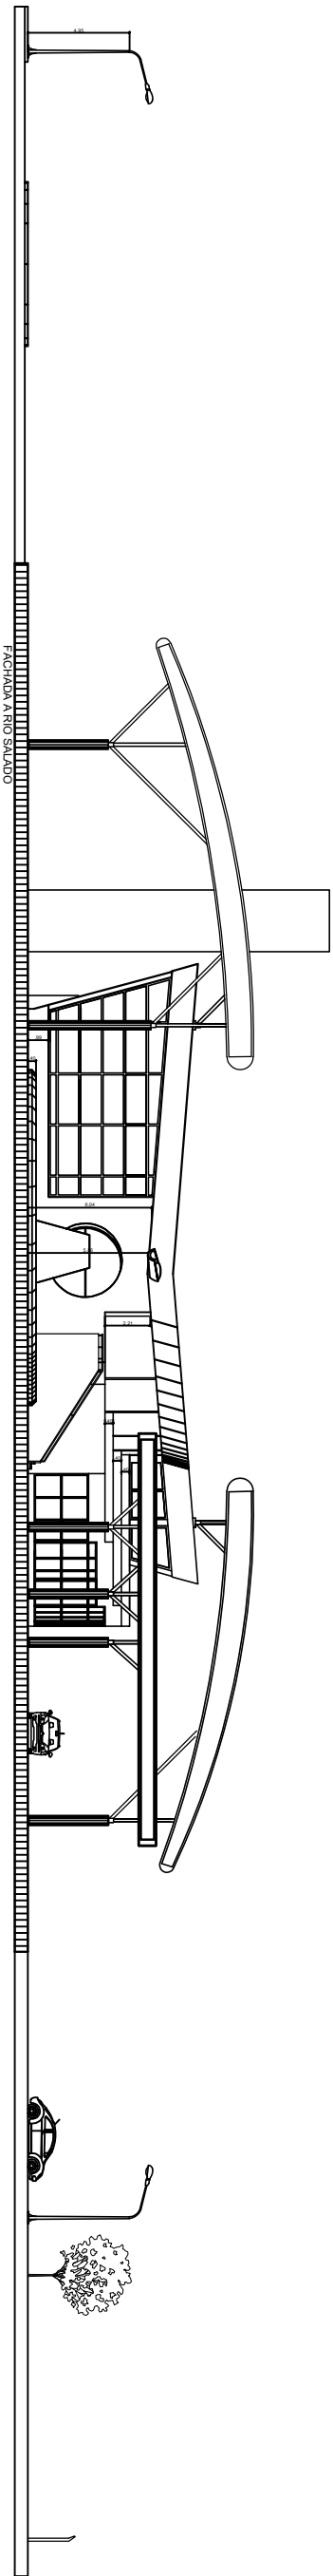


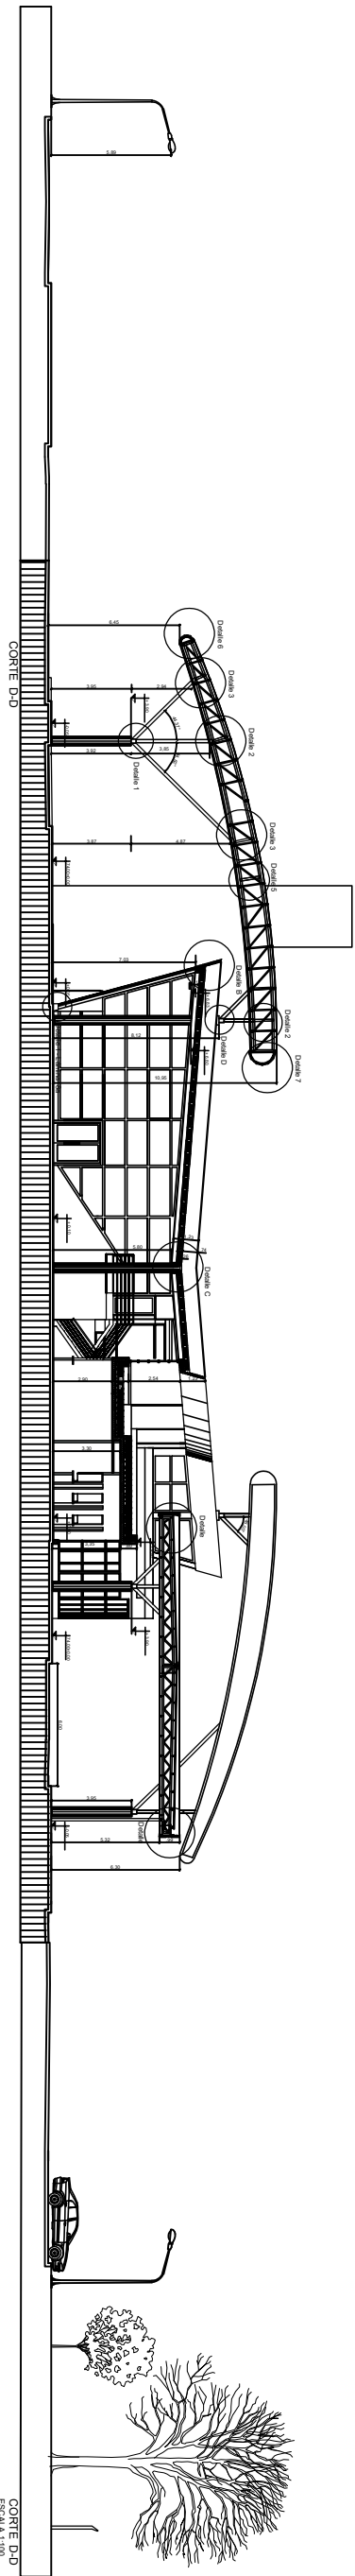

ANEXO I d) CORTES - VISTAS- EDIFICIO NUEVA TERMINAL - 1